


KNĚŽPOLE - ZMĚNA DOPRAVNÍHO ZNAČENÍ

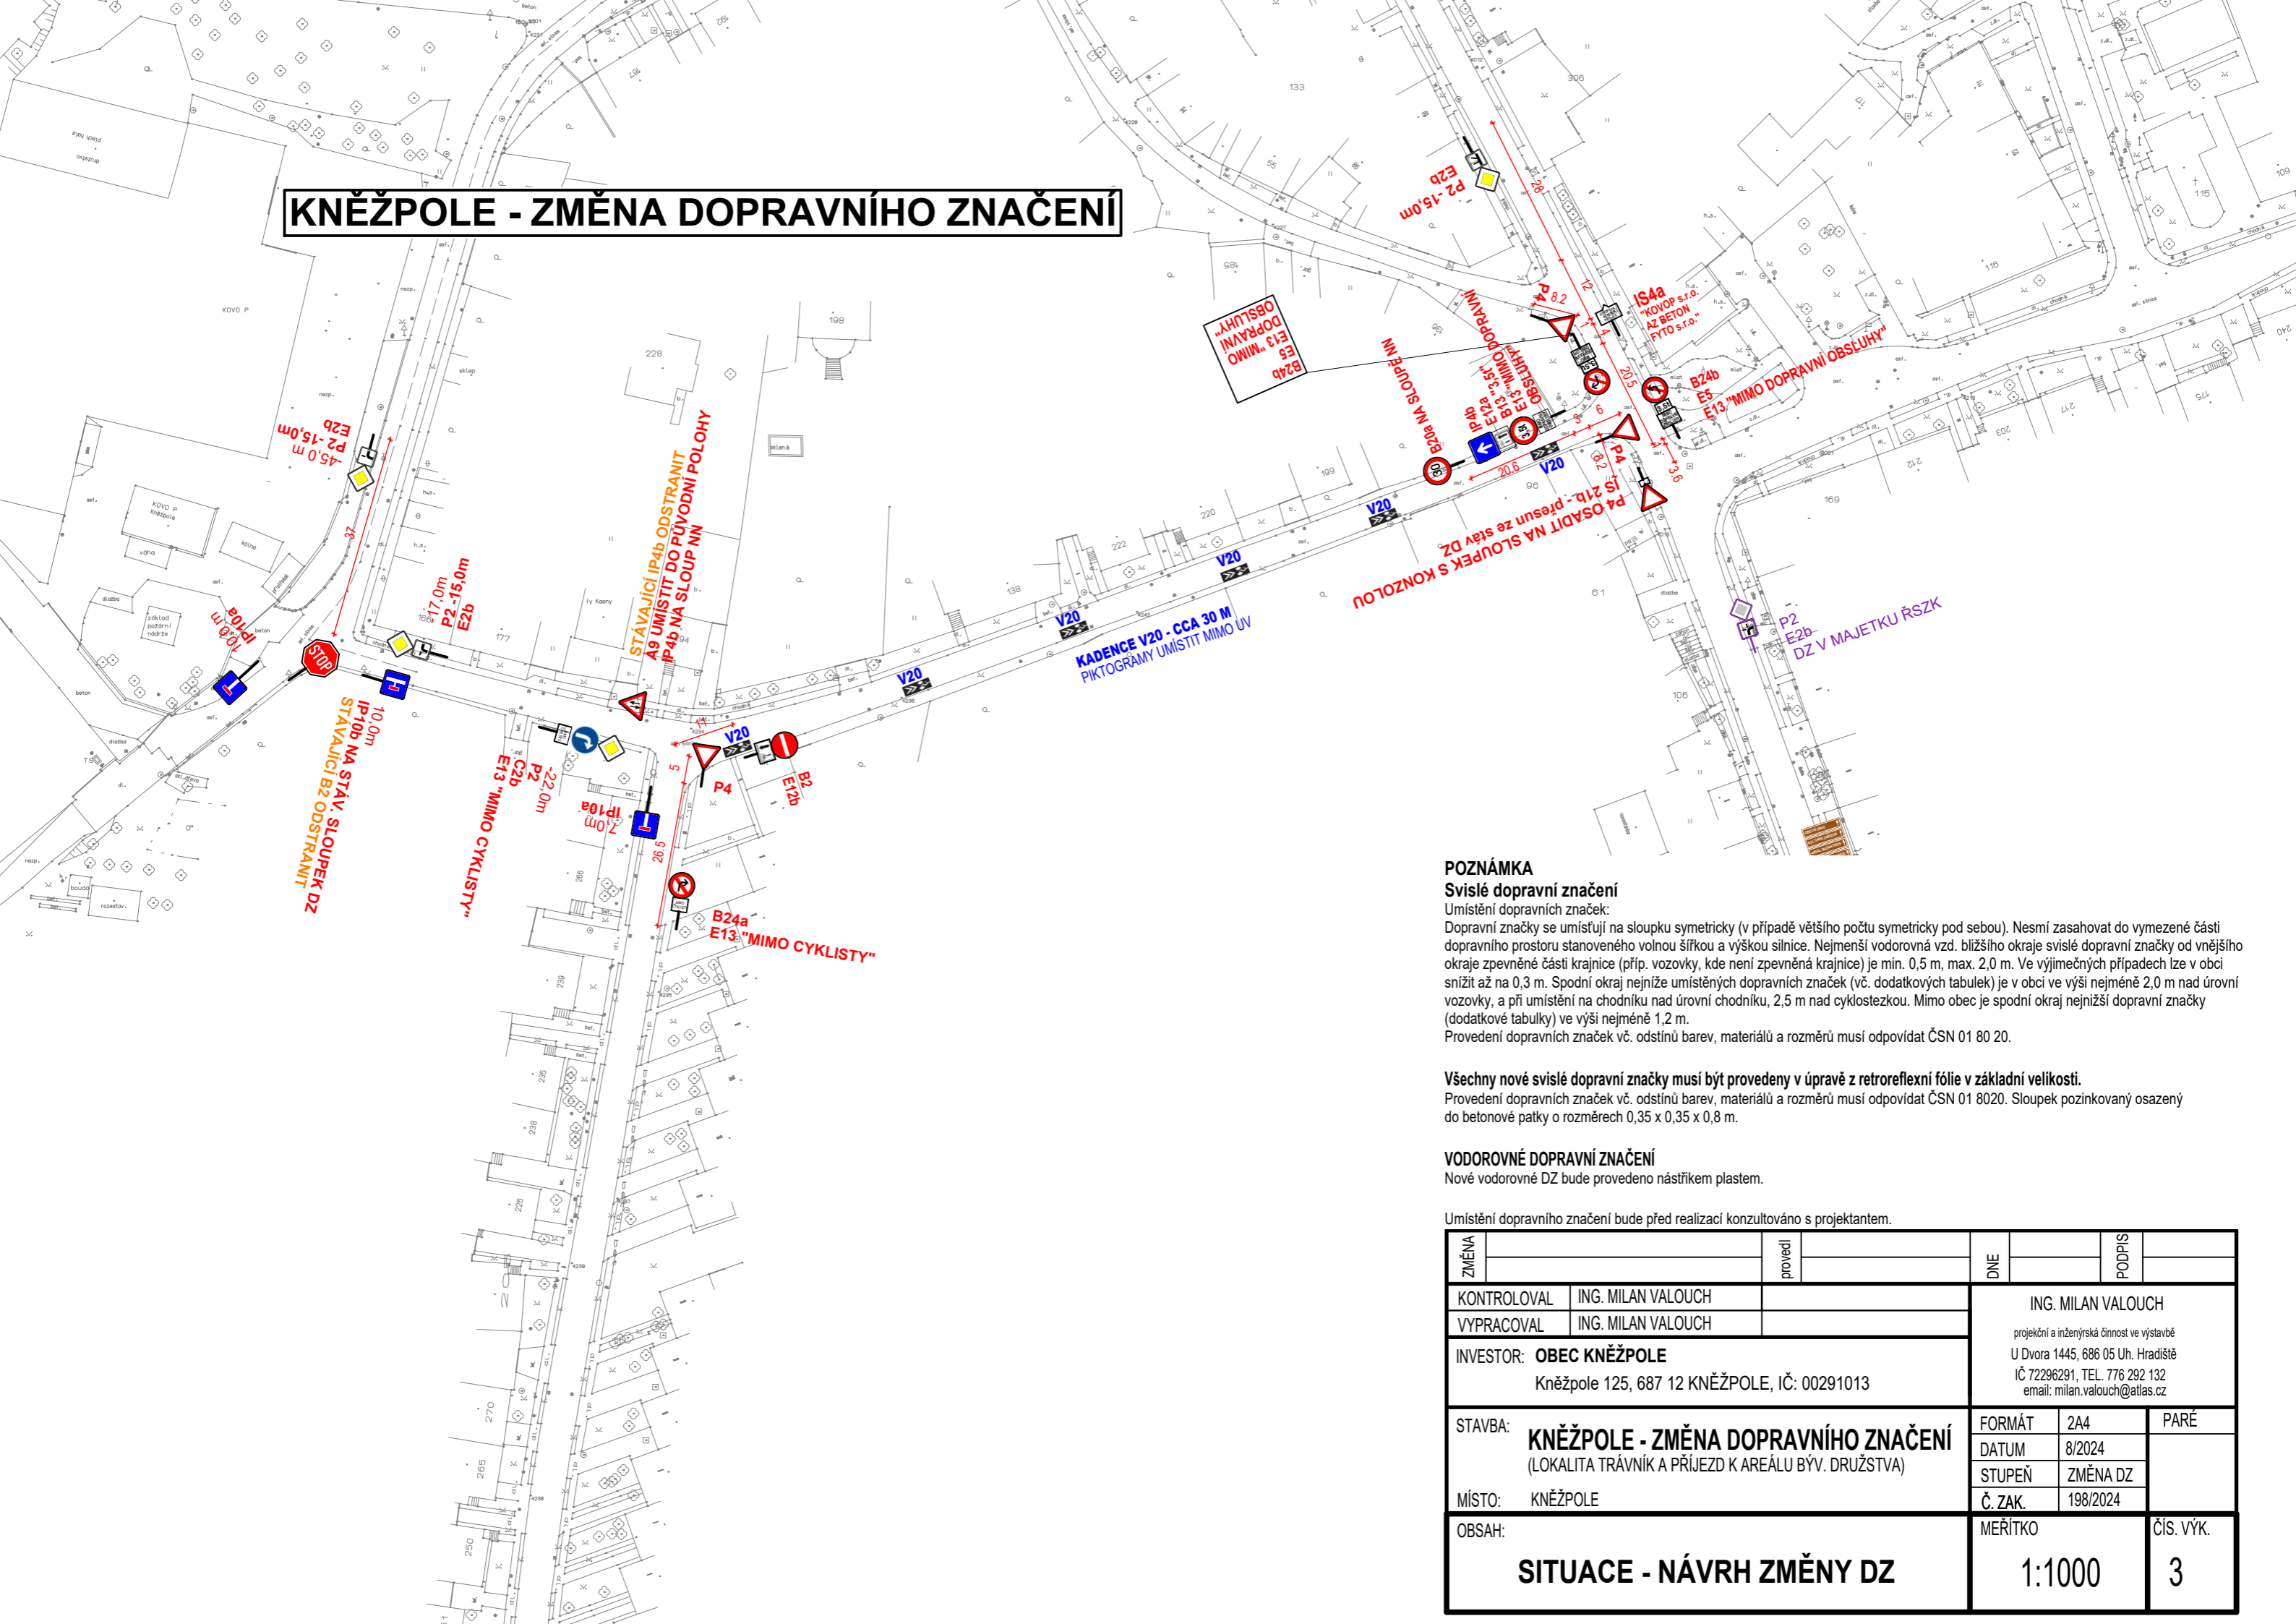

POZNÁMKA

Svislé dopravní značení

Umístění dopravních značek:

Dopravní značky se umísťují na sloupku symetricky (v případě většího počtu symetricky pod sebou). Nesmí zasahovat do vymezené části dopravního prostoru stanoveného volnou šířkou a výškou silnice. Nejmenší vodorovná vzd. bližšího okraje svislé dopravní značky od vnějšího okraje zpevněné části krajnice (příp. vozovky, kde není zpevněná krajnice) je min. 0,5 m, max. 2,0 m. Ve výjimečných případech lze v obci snížit až na 0,3 m. Spodní okraj nejnižše umístěných dopravních značek (vč. dodatkových tabulek) je v obci ve výši nejméně 2,0 m nad úrovní vozovky, a při umístění na chodníku nad úrovní chodníku, 2,5 m nad cyklostezkou. Mimo obec je spodní okraj nejnižší dopravní značky (dodatkové tabulky) ve výši nejméně 1,2 m.

Provedení dopravních značek vč. odstínů barev, materiálů a rozměrů musí odpovídat ČSN 01 80 20.

Všechny nové svislé dopravní značky musí být provedeny v úpravě z retroreflexní fólie v základní velikosti.

Provedení dopravních značek vč. odstínů barev, materiálů a rozměrů musí odpovídat ČSN 01 8020. Sloupek pozinkovaný osazený do betonové patky o rozměrech 0,35 x 0,35 x 0,8 m.

VODOROVNÉ DOPRAVNÍ ZNAČENÍ

Nové vodorovné DZ bude provedeno nástřikem plastem.

Umístění dopravního značení bude před realizací konzultováno s projektantem.

ZMĚNA		provedl		DNE		PODPIS	
KONTROLOVAL	ING. MILAN VALOUCH			ING. MILAN VALOUCH			
VYPRACOVAL	ING. MILAN VALOUCH			projektční a inženýrská činnost ve výstavbě U Dvora 1445, 686 05 Uh. Hradiště IČ 72296291, TEL. 776 292 132 email: milan.valouch@atlas.cz			
INVESTOR: OBEC KNĚŽPOLE		Kněžpole 125, 687 12 KNĚŽPOLE, IČ: 00291013		FORMÁT	2A4	PARÉ	
STAVBA: KNĚŽPOLE - ZMĚNA DOPRAVNÍHO ZNAČENÍ (LOKALITA TRÁVNÍK A PŘÍJEZD K AREÁLU BÝV. DRUŽSTVA)				DATUM	8/2024		
MÍSTO: KNĚŽPOLE				STUPEŇ	ZMĚNA DZ		
OBSAH:				Č. ZAK.	198/2024		
SITUACE - NÁVRH ZMĚNY DZ				MEŘITKO	1:1000	ČÍS. VÝK.	3